


Bygherre:	Randers Kommune	Sag:	Lokalplan 531 - Byggemodning Drastrup
Sagadresse:	Laksetorvet, Randers C	Tegn.:	Kloakplan
Mål:	1:500	Sag nr.:	14.029
Inkl.:	KT	Dato:	18.06.2014
Kontrol:		Tegn. nr.:	1.02

REEHOLM OG BREDÅHL A/S
RÅDGIVENDE INGENIØRER
JORDSMÅNNET 6, 8900 RANDERS C
TELEFON 86 42 72 22, e-mail r@reeh.dk

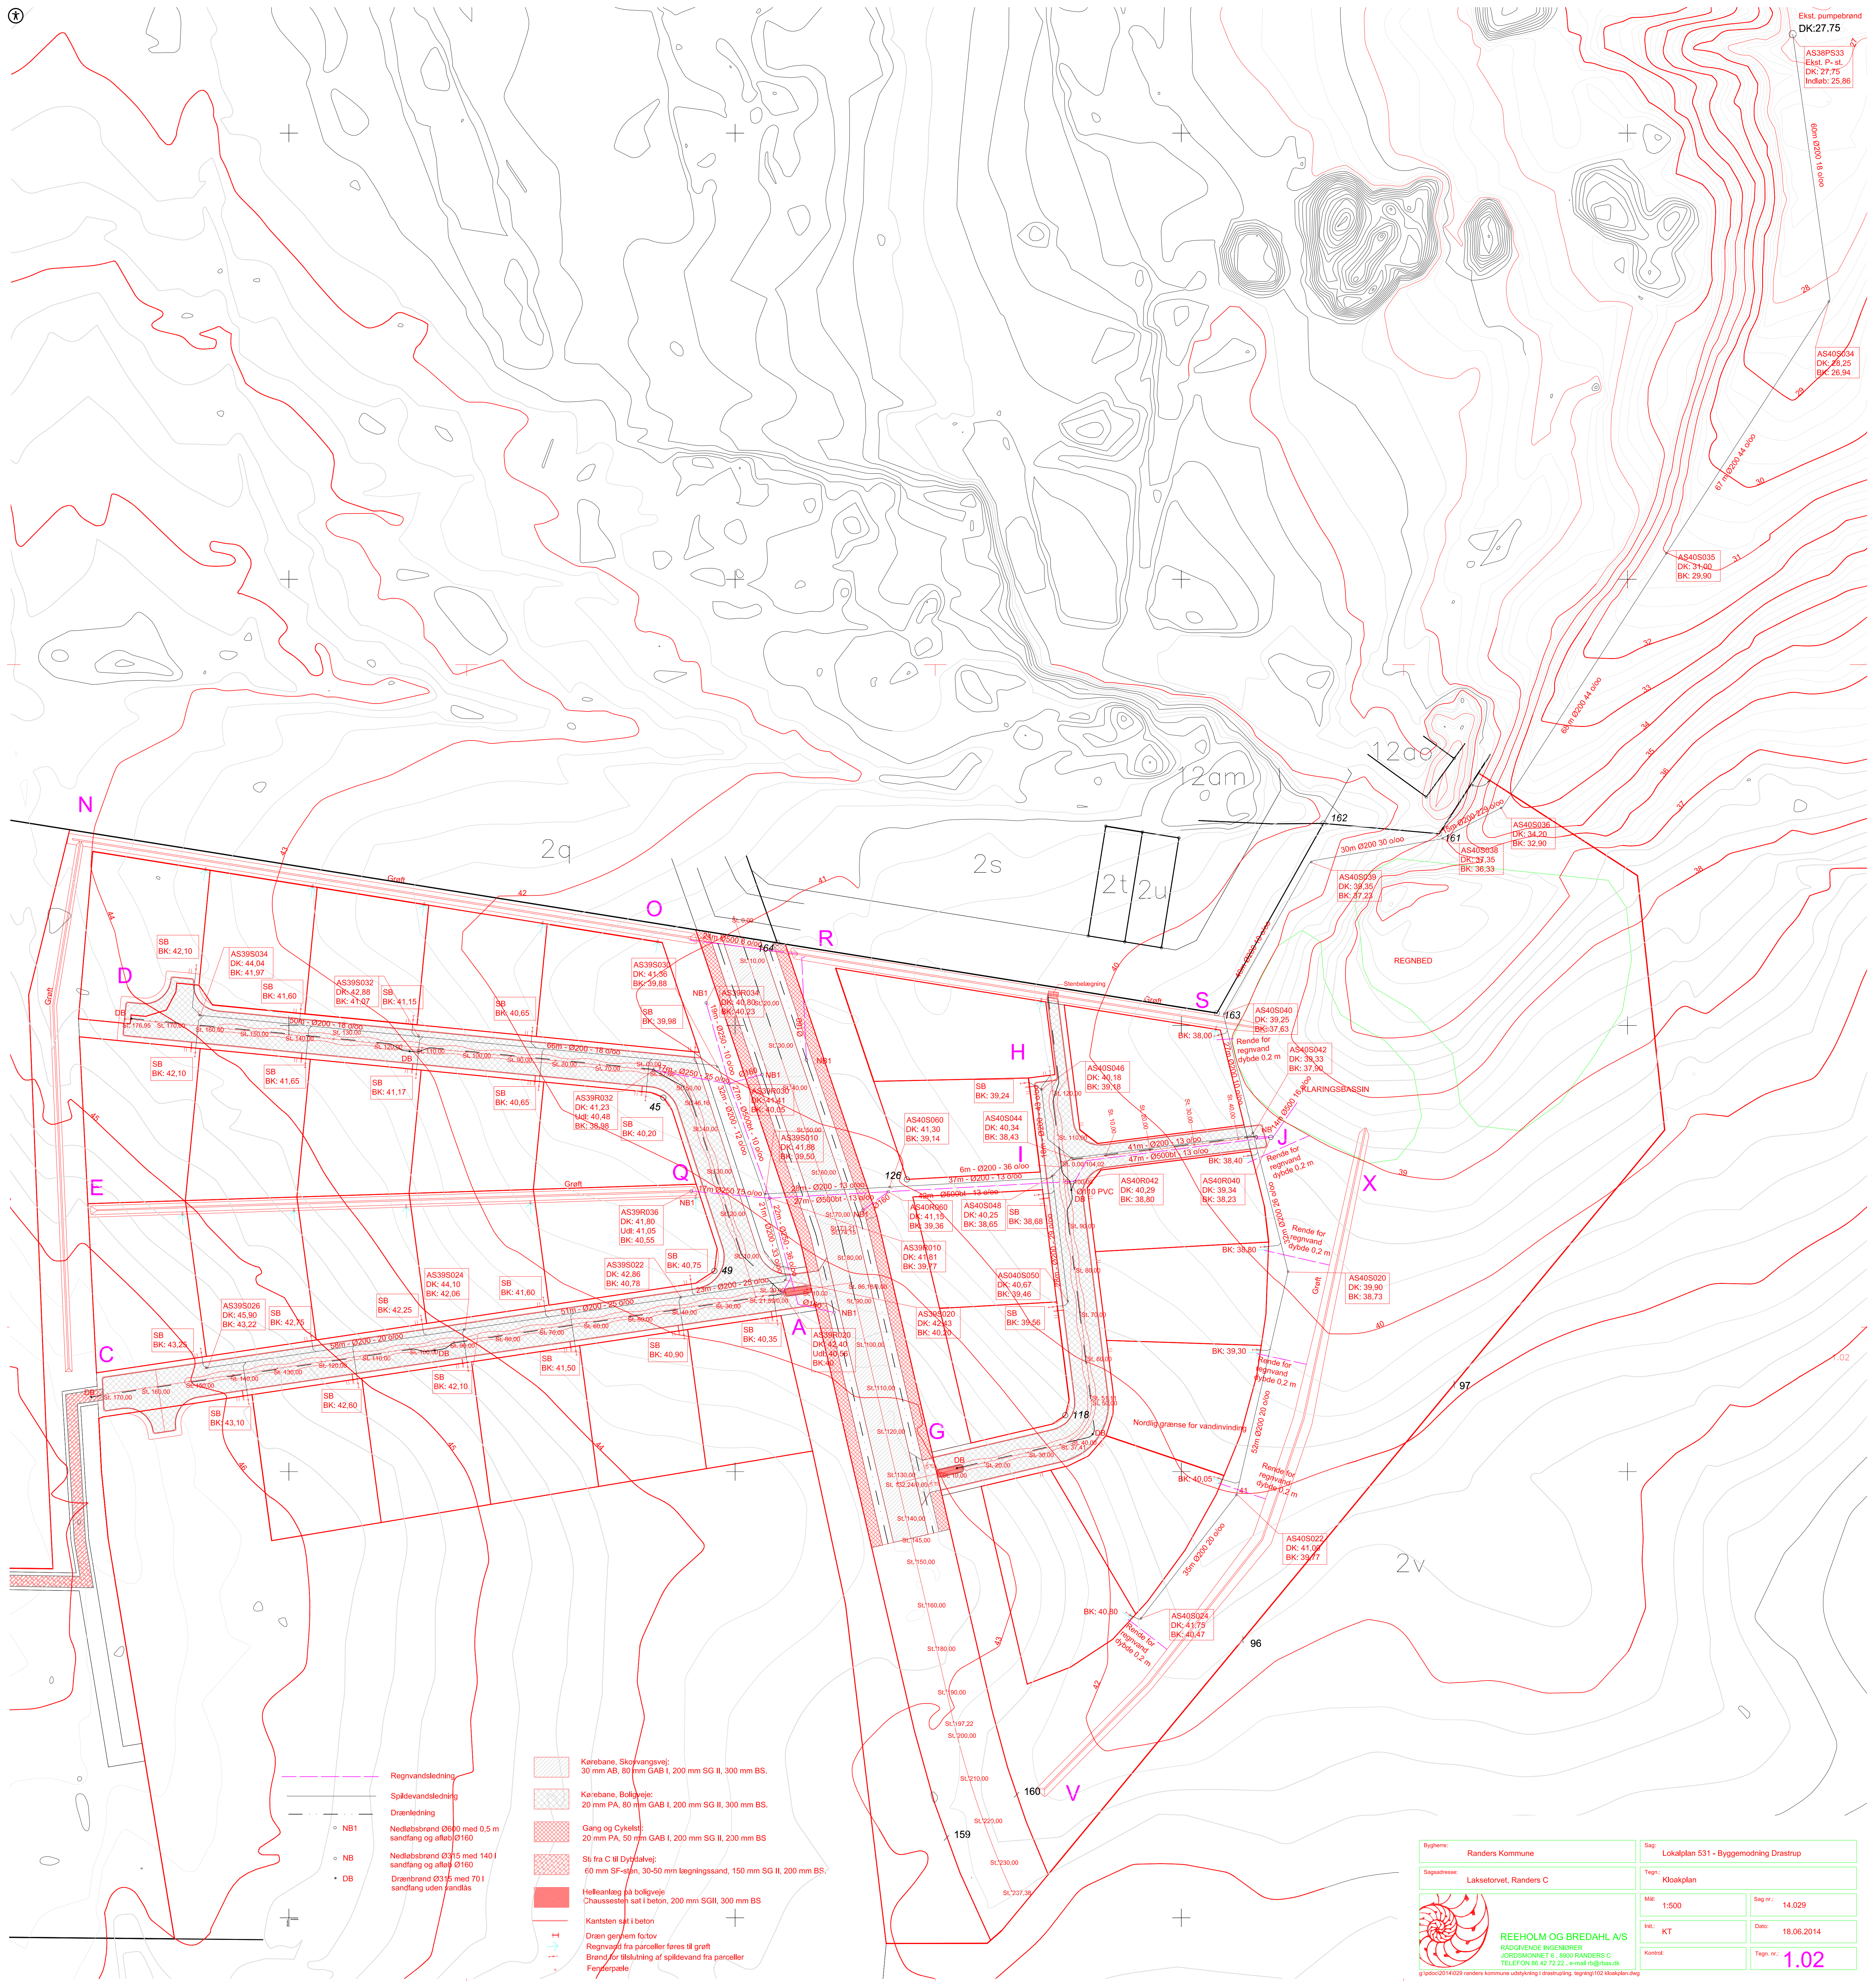

- Kerestene, Skyvangsvej:
30 mm AB, 80 mm GAB I, 200 mm SG II, 300 mm BS.
- Kerestene, Boligvej:
20 mm FA, 80 mm GAB I, 200 mm SG II, 300 mm BS.
- Gang og Cykelsti:
20 mm FA, 50 mm GAB I, 200 mm SG II, 200 mm BS.
- Sti fra C til Dybdalvej:
60 mm SF-sten, 30-50 mm lægningssand, 150 mm SG II, 200 mm BS.
- Helleanlæg på boligvej:
Chaussesten sat i beton, 200 mm SGII, 300 mm BS
- Kantsten sat i beton
- Dræn gennem fotov
- Regnvand fra parceller føres til grøft
- Brønd for tilslutning af spildevand fra parceller
- Fenderpæle

- Regnvandsledning
- Spildevandsledning
- Drænelledning
- NB1
Nedløbsbrønd Ø160 med 0,5 m sandfang og afløb Ø160
- NB
Nedløbsbrønd Ø315 med 140 l sandfang og afløb Ø160
- DB
Drænbrønd Ø315 med 70 l sandfang uden vandlås